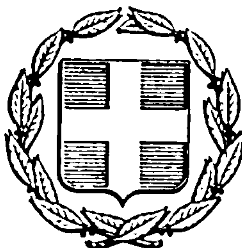


ΕΦΗΜΕΡΙΣ ΤΗΣ ΚΥΒΕΡΝΗΣΕΩΣ
ΤΗΣ ΕΛΛΗΝΙΚΗΣ ΔΗΜΟΚΡΑΤΙΑΣ

ΕΝ ΑΘΗΝΑΙΣ ΤΗ, 10 ΑΠΡΙΛΙΟΥ 1976 | ΤΕΥΧΟΣ ΤΕΤΑΡΤΟΝ | ΑΡΙΘΜΟΣ ΦΥΛΛΟΥ 111

ΠΕΡΙΕΧΟΜΕΝΑ

ΑΠΑΛΛΟΤΡΙΩΣΕΙΣ

ΑΝΑΚΟΙΝΩΣΕΙΣ

'Αριθ. 80597/13/76 (1)

Περὶ εἰδοποιήσεως τῆς γενομένης παρακαταθέσεως συμπληρωματικῆς ἀποζημιώσεως ἐξ ἀπαλλοτριώσεως ἀκινήτων εἰς περιοχὴν Ν. Μηχανιώνας Θεσσαλονίκης.

Ο ΥΠΟΥΡΓΟΣ ΕΜΠΟΡΙΚΗΣ ΝΑΥΤΙΛΙΑΣ

Έχοντες ὑπ' ὄψει τὰ ἄρθρα 7 καὶ 8 τοῦ Ν.Δ. 791/71 «περὶ ἀναγκαστικῶν ἀπαλλοτριώσεων», ὡς οὗτος συνεπληρώθη ἢ ἐτροποποιήθη μεταγενεστέρως, φέρομεν εἰς γνῶσιν τῶν κάτωθι ἀναφερομένων ἤτοι:

α) Τῶν κεκτημένων ἢ ἀξιούντων δικαιώματα κυριότητος ἐπὶ τῆς δυνάμει τῆς ὑπ' ἀριθ. Ε. 12836/10377/19.3.1974 κοινῆς ἀποφάσεως 'Υπουργῶν Οἰκονομικῶν καὶ 'Εμπορικῆς Ναυτιλίας (ΦΕΚ 107/Δ'/20.4.74) ἀναγκαστικῶς ἀπαλλοτριωθείσης ἐδαφικῆς ἐκτάσεως συνολικοῦ ἐμβαδοῦ 6.465 $μ^2$ πρὸς ἀνέγερσιν συμπληρωματικῶν κτιριακῶν ἐγκαταστάσεων τῆς Δημοσίας Σχολῆς Προπαιδεύσεως καὶ Μηχανικῶν 'Εμπορικοῦ Ναυτικοῦ Ν. Μηχανιώνας Θεσσαλονίκης.

β) Τῶν τυχὸν ἐπὶ τοῦ ἀκινήτου τούτου ἐγγεγραμμένων ἐνυποθήκων ἢ κατασχόντων δανειστῶν ἢ τρίτων διεκδικητῶν, ὅτι ἡ δυνάμει τῆς ὑπ' ἀριθ. 4003/Α. 1487/20.9.75 γνωμοδοτήσεως τοῦ Νομικοῦ Συμβούλου Θεσσαλονίκης προκύπτουσα συμπληρωματικὴ ἀποζημίωσις κατετέθη εἰς τὸ Ταμεῖον Παρακαταθηκῶν καὶ Δανείων (Κεντρικὴν 'Υπηρεσίαν ἐν 'Αθήναις, ἐκδοθέντος τοῦ ὑπ' ἀριθ. 410938/20.2.76 γραμματίου συστάσεως παρακαταθήκης, συνολικοῦ ποσοῦ δρχ. τριῶν χιλιάδων διακοσίων ἑξήκοντα τριῶν (3.263).

'Η παροῦσα δημοσιευθήτω διὰ τῆς 'Εφημερίδος τῆς Κυβερνήσεως.

'Εν Πειραιεῖ τῇ 26 Μαρτίου 1976

'Εντολῇ 'Υπουργοῦ
'Ο Διευθυντὴς
Πλοίαρχος (Λ.Σ.) Α. ΣΩΤΗΡΟΠΟΥΛΟΣ

ΠΟΛΕΟΔΟΜΙΑ

ΑΠΟΦΑΣΕΙΣ

'Αριθ. 4532/1627 (2)

Περὶ ἐγκρίσεως ἀναθεωρήσεως καὶ ἐπεκτάσεως τοῦ ἰσχύοντος ρυμοτομικοῦ σχεδίου τῆς Κοινότητος Καρδάμου Ν. Μεσσηνίας.

Ο ΝΟΜΑΡΧΗΣ ΜΕΣΣΗΝΙΑΣ

Έχοντες ὑπ' ὄψει:

1) Τὰς διατάξεις τοῦ ὑπ' ἀριθ. 314/68 Α.Ν. «περὶ παροχῆς, εἰς τὸν 'Υπουργὸν Βορείου 'Ελλάδος καὶ τοὺς Νομάρχας, ἁρμοδιότητος ἐπὶ θεμάτων ἐγκρίσεως, ἐπεκτάσεως ἢ τροποποιήσεως σχεδίων πόλεων καὶ κωμῶν».

2) Τὰς διατάξεις τοῦ ἀπὸ 17.7.1923 Ν.Δ. «περὶ σχεδίων πόλεων κλπ.» ὡς μεταγενεστέρως ἐτροποποιήθησαν καὶ συνεπληρώθησαν.

3) Τὰς ὑπ' ἀριθ. 19/1975 καὶ 20/1975 ἀποφάσεις τοῦ Κοινοτικοῦ Συμβουλίου Καρδαμύλης.

4) Τὴν ἀπὸ 29.1.1976 εἰσήγησιν τῆς ΔΤΥ Ν. Μεσσηνίας πρὸς τὸ Περιφερειακὸν Συμβούλιον ΔΕ Ν. Μεσσηνίας.


5) Τὴν ὑπ' ἀριθ. 4 ἀπὸ 8.2.1976 (πρακτικὸν 2ον) γνωμοδότησιν τοῦ Περιφερειακοῦ Συμβουλίου Δημοσίων Έργων (Τμῆμα Ν. Μεσσηνίας), ἀποφασίζομεν:

'Εγκρίνομεν τὴν ἀναθεώρησιν καὶ ἐπέκτασιν τοῦ ἰσχύοντος ρυμοτομικοῦ σχεδίου τῆς Κοινότητος Καρδαμύλης, ὡς λεπτομερῶς ἐμφαίνηται εἰς τὸ συνοδεῦον τὴν παροῦσαν, διάγραμμα.

'Η παροῦσα δημοσιευθήτω διὰ τῆς 'Εφημερίδος τῆς Κυβερνήσεως.


'Εν Καλαμάτᾳ τῇ 17 Φεβρουαρίου 1976

'Ο Νομάρχης
ΚΡΥ. ΣΤΕΦΑΝΑΚΟΣ

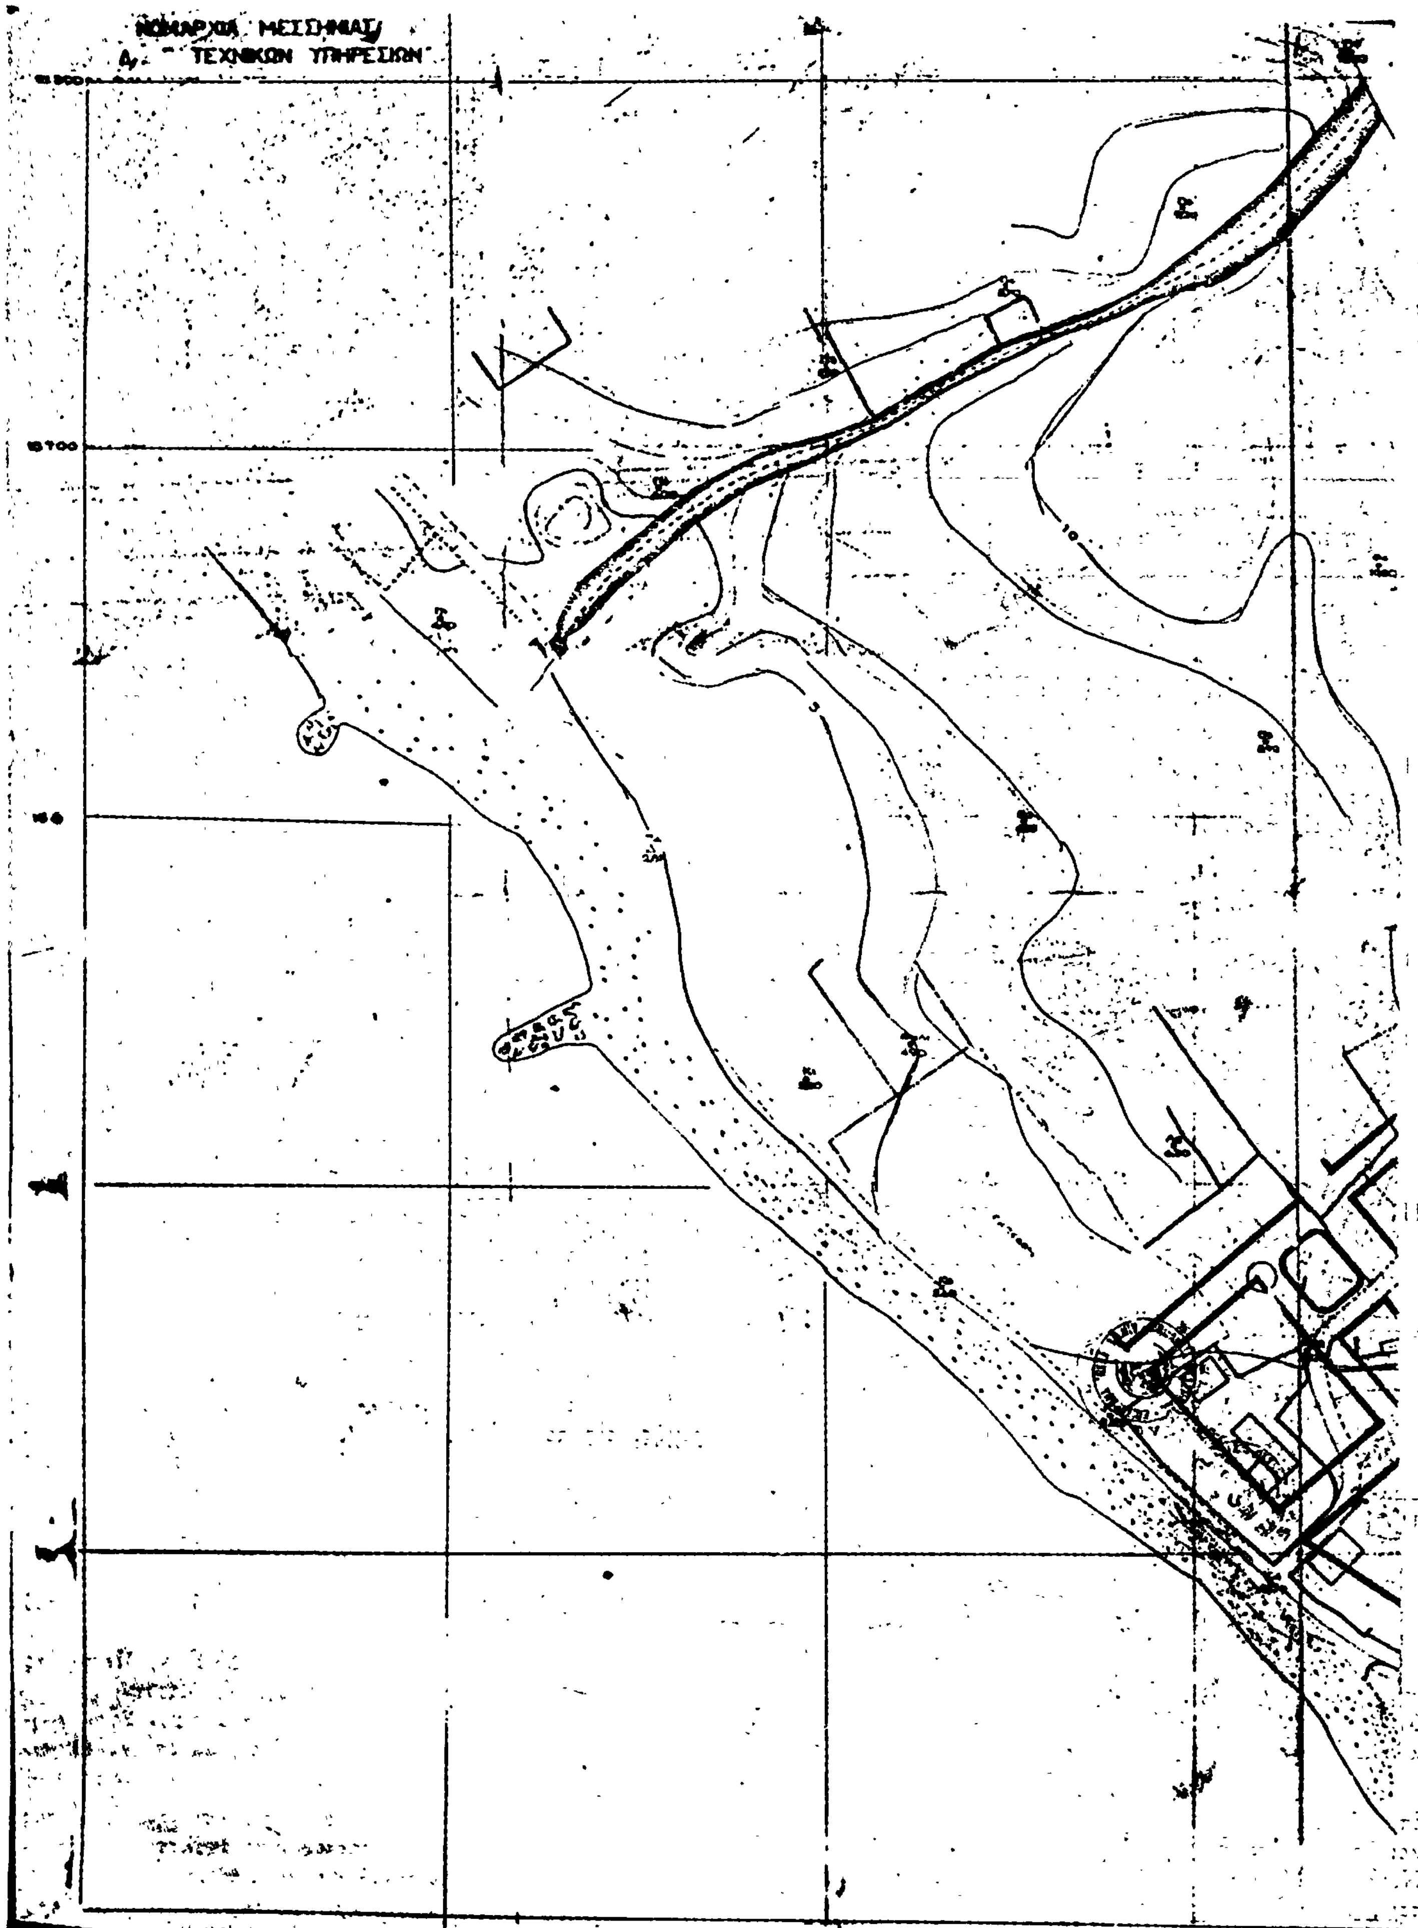
ΝΟΜΑΡΧΙΑ ΜΕΣΣΗΝΙΑΣ
ΤΕΧΝΙΚΩΝ ΥΠΗΡΕΣΙΩΝ

ΚΑΡΔΑΜΥΛΗ

ΚΛΙΜΑΞ 1:1000

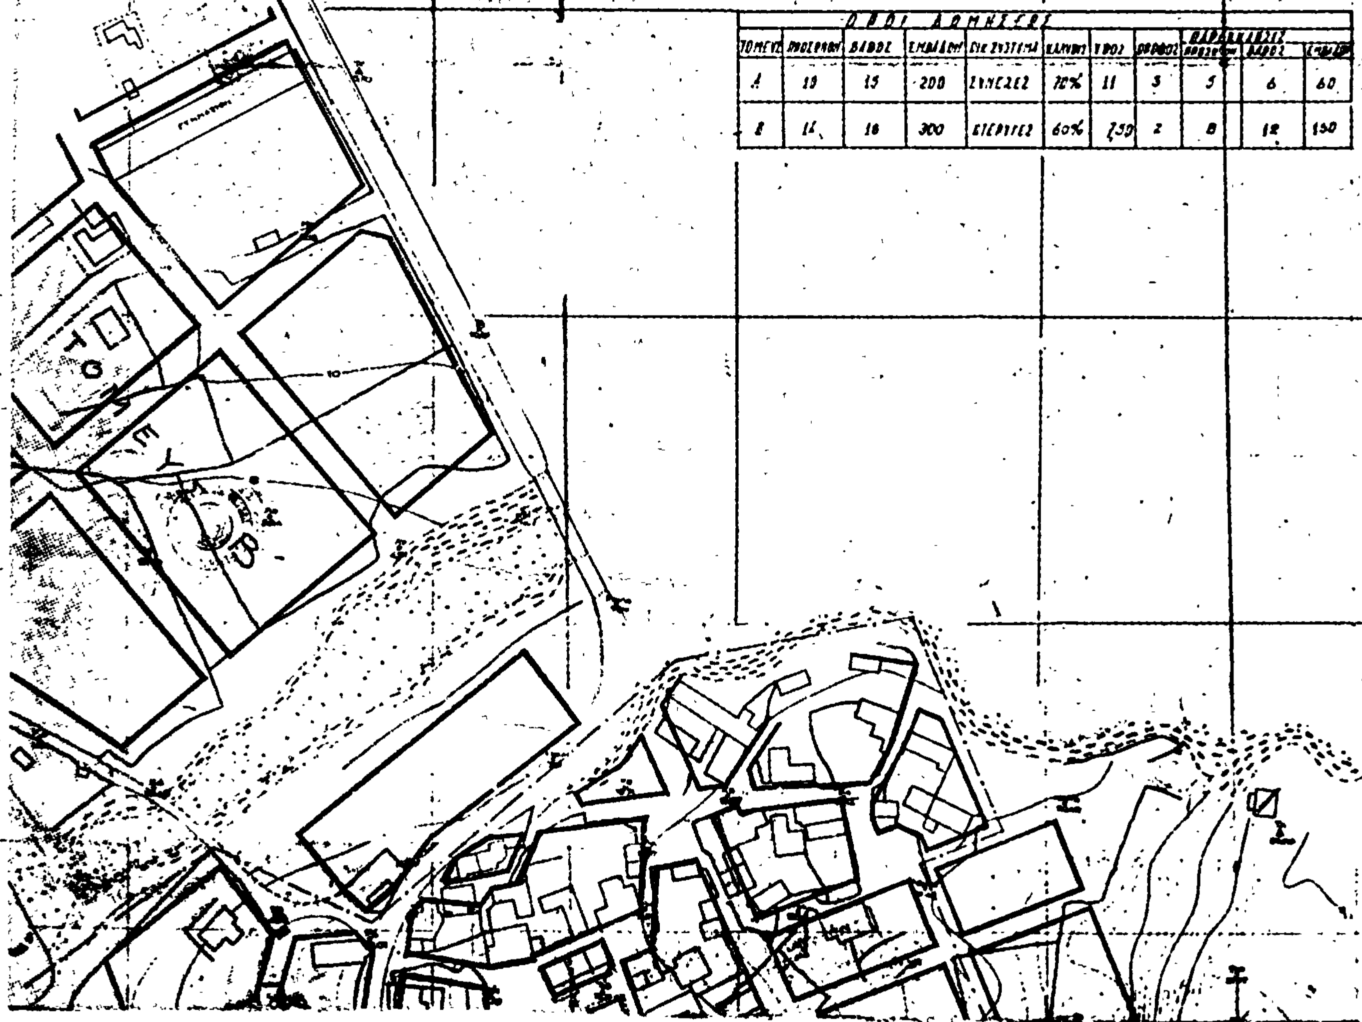

ΟΡΟΙ ΔΟΜΗΣΕΩΣ

ΤΟΜΕΥΣ	ΠΡΟΣΩΠΟΝ	ΒΑΘΟΣ	ΕΜΒΑΔΟΝ	ΣΥΣΤΗΜΑ	ΚΑΛΥΨΙΣ	ΥΨΟΣ	ΟΡΟΦΟΙ	ΠΑΡΕΚΚΛΙΣΕΙΣ ΠΡΟΣΩΠΟΝ	ΠΑΡΕΚΚΛΙΣΕΙΣ ΒΑΘΟΣ	ΠΑΡΕΚΚΛΙΣΕΙΣ ΕΜΒΑΔΟΝ
Α	13	15	200	ΣΥΝΕΧΕΣ	70%	11	3	5	6	60
Β	14	18	300	[illegible]	60%	7,50	2	8	12	150

ΤΟΜΕΥΣ Α

ΤΟΜΕΥΣ

ΤΟΜΕΥΣ Β

Εν Καραμάτα τη 13-2-76
ο Συντάξας

Ἀριθ. Τ.Υ. 9428. (3)

Περὶ διορθώσεως ἀσυμφωνίας ὑφισταμένης μεταξὺ ἐγκεκριμένου σχεδίου καὶ τοῦ ἐπὶ τοῦ ἐδάφους ἐφαρμοσθέντος εἰς τὴν ὁδὸν Ἀϊδινίου μεταξὺ τῶν οἰκοδομικῶν τετραγώνων 177—186 καὶ 176—188 τῆς πόλεως Σερρῶν.

Ο ΝΟΜΑΡΧΗΣ ΣΕΡΡΩΝ

Ἔχοντες ὑπ' ὄψει:

1. Τὰς διατάξεις τοῦ Π.Δ. 18.10.1925 «περὶ τρόπου διορθώσεως ἀσυμφωνιῶν μεταξὺ ἐγκεκριμένου σχεδίου καὶ τοῦ ἐπὶ τοῦ ἐδάφους ἐφαρμοσθέντος».

2. Τὰς διατάξεις τῆς παρ. 1γ τοῦ ἄρθρου 2 τοῦ ἀπὸ 10.5. 1958 Δ/τος (Φ.Ε.Κ. 98 Α'/27.6.1958) «περὶ καταργήσεως ἐπιτροπῶν κ.λ.π.».

3. Τὰ συνταχθέντα ὑπὸ τῆς Διευθύνσεως Τεχνικῶν Ὑπηρεσιῶν τοπογραφικὰ σχέδια.

4. Τὴν σύμφωνον γνώμην τοῦ Δήμου Σερρῶν, ὡς διετυπώθη εἰς τὸ ὑπ' ἀριθ. 1443/30.1.1976 ἔγγραφον αὐτοῦ.

5. Τὰς διατάξεις καὶ σχέδια τοῦ ἀπὸ 3.7.1930 Δ/τος τροποποιήσεως τοῦ ρυμοτομικοῦ σχεδίου πόλεως Σερρῶν, ἀποφασίζομεν:

Διορθοῦμεν τὴν ὑφισταμένην ἀσυμφωνίαν μεταξὺ τοῦ ἐγκεκριμένου σχεδίου πόλεως Σερρῶν καὶ τοῦ ἐπὶ τοῦ ἐδάφους ἐφαρμοσθέντος εἰς τὴν ὁδὸν Ἀϊδινίου, διὰ μεταθέσεως τῆς ἐγκεκριμένης γραμμῆς δομήσεως τῶν οἰκοδομικῶν τετραγώνων 177—186 καὶ 176—188 ἐπὶ τῆς ὁδοῦ Ἀϊδινίου, κατὰ ἓν (1) μέτρον ὥστε νὰ τηρηθῇ πλάτος προκηπίου τρία (3) μέτρα ἀντὶ τοῦ προβλεπομένου πλάτους τῶν τεσσάρων (4) μέτρων, ἄνευ μεταβολῆς τοῦ πλάτους τῆς ὁδοῦ.

Ἡ παροῦσα δημοσιευθήτω διὰ τῆς Ἐφημερίδος τῆς Κυβερνήσεως.

Ἐν Σέρραις τῇ 19 Μαρτίου 1976

Ὁ Νομάρχης
ΛΕΩΝΙΔΑΣ ΠΥΛΟΡΩΦ

ΔΙΟΡΘΩΣΙΣ ΑΣΥΜΦΩΝΙΑΣ ΡΥΜΟΤΟΜΙΚΟΥ ΣΧΕΔΙΟΥ
ΠΟΛΕΩΣ ΣΕΡΡΩΝ ΕΠΙ ΤΗΣ ΟΔΟΥ ΑΙΔΙΝΙΟΥ
ΜΕΤΑΞΥ ΤΩΝ Ο.Π 176-177-186-188
ΣΥΜΦΩΝΩΣ ΤΩ ΔΙΑΤΑΓΜΑΤΙ ΤΗΣ 18-10-1925


ΥΠΟΜΝΗΜΑ


Κατασφυρωμένη οικοδομική γραμμή


Προτεινόμενη οικοδομική γραμμή

Ρυμοτομική γραμμή


ΟΔΟΣ ΔΗΜ. ΧΟΝΔΡΟΥ

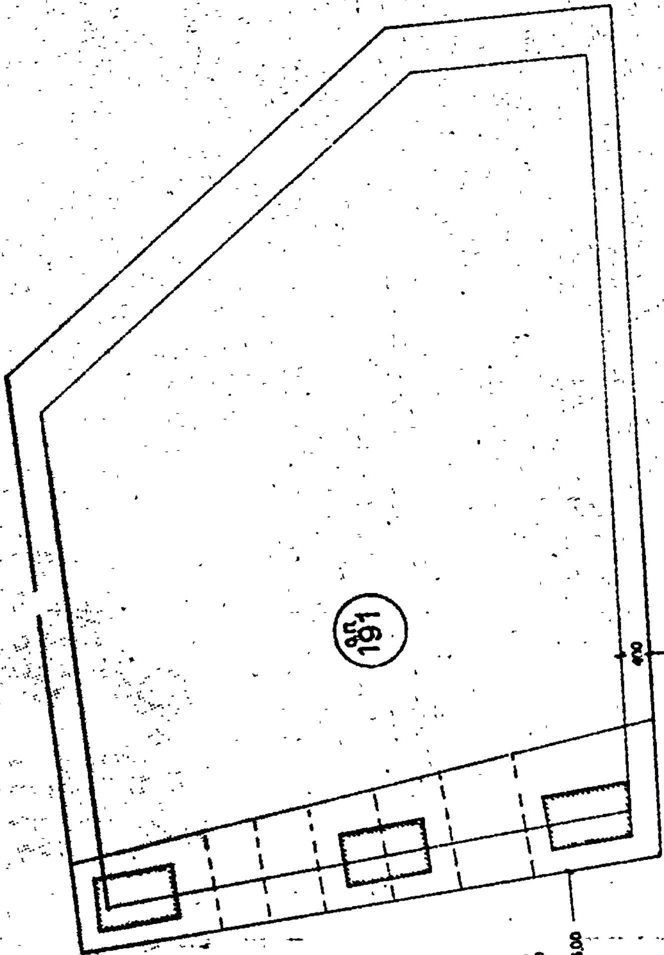


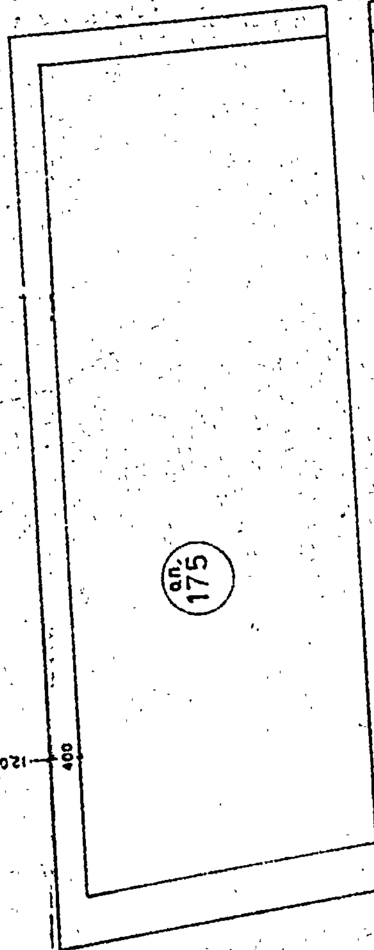

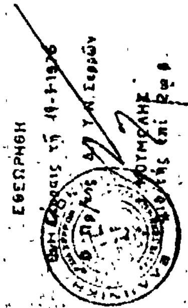

ΕΓΚΡΙΣΙΣ

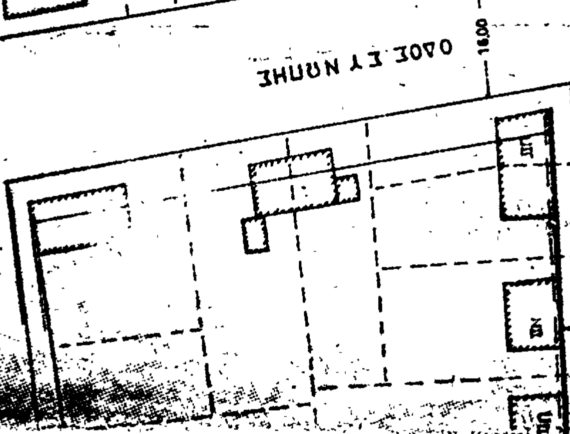

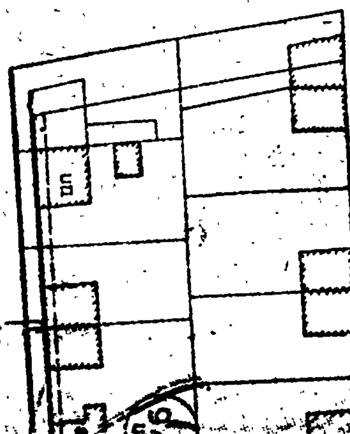

ΑΝΑΚΟΙΝΩΣΕΙΣ

(4)

Περὶ εἰδοποιήσεως τῆς γενομένης παρακαταθέσεως ἀποζημιώσεως διὰ ρυμοτομίαν καὶ προσκύρωσιν οἰκοπέδων ἐν Δράμᾳ καὶ ἐπὶ τῆς νέας ὁδοῦ Ἱπποκράτους τῶν ὑπ' ἀριθ. 243. 244. 245 καὶ 246 Ο.Τ.

Συμφώνως τῷ Νόμῳ, φέρεται εἰς γνῶσιν τῶν κεκτημένων ἢ ἀξιούντων δικαιώματα κυριότητος τῶν τυχόν, ἐπὶ τῶν ἀκινήτων τούτων, ἐγγεγραμμένων ἐνυποθήκων δανειστῶν ἢ τρίτων ἐν γένει διεκδικητῶν, ἐπὶ ἀκινήτων ρυμοτομουμένων καὶ προσκυρουμένων ἐκ τῆς ἐφαρμογῆς σχεδίου ἐγκεκριμένου πόλεως Δράμας πρὸς διάνοιξιν τῆς ὁδοῦ Ἱπποκράτους καὶ ἐπὶ τῶν ὑπ' ἀριθ. 243, 244, 245 καὶ 246 Οἰκοδομικῶν Τετραγώνων διὰ τῆς ὑπ' ἀριθ. 30/1973 πράξεως προσκυρώσεως, τακτοποιήσεως καὶ ἀναλογισμοῦ τῆς διευθύνσεως τεχνικῶν ὑπηρεσιῶν Δράμας, ὅτι ἡ καθορισθεῖσα προσωρινὴ ἀποζημίωσις δυνάμει τῆς ὑπ' ἀριθ. 10/1976 ἀποφάσεως τοῦ Μονομελοῦς Πρωτοδικείου Δράμας κατετέθη παρὰ τοῦ Ἐμμανουὴλ Μπελικπασάκη, τοῦ Κων/νου, κατοίκου Θεσσαλονίκης εἰς τὸ ἐν Δράμᾳ. Ταμεῖον Παρακαταθηκῶν καὶ Δανείων ὑπὲρ τῶν κάτωθι:

1) Θεοδώρου Ἀλεξιάδου, ἰατροῦ, κατοίκου Δράμας, 26.025 δραχ.

2) Φιλίππου Τζάλλα, ἰατροῦ, κατοίκου Δράμας, 255 δραχμὰς καὶ

3) Παρασκευῆς συζύγου Θεοδώρου Ἐμμανουηλίδου, κατοίκου Ἀθηνῶν, ὡς φαινομένων ἰδιοκτητῶν, ἀντιστοίχως τῶν ὑπ' ἀριθ. 5—6 καὶ 10 ἰδιοκτησιῶν ἐν τῇ ὑπ' ἀριθ. 30/1973 πράξει προσκυρώσεως, τακτοποιήσεως καὶ ἀναλογισμοῦ τῆς Διευθύνσεως Τεχνικῶν Ὑπηρεσιῶν Δράμας, αἵτινες ρυμοτομοῦνται διὰ τῆς ὡς ἄνω πράξεως ὑπὲρ τῆς ἐν αὐτῇ ἀναφερομένης ὑπ' ἀριθ. 12 ἰδιοκτησίας τοῦ Ἐμμανουὴλ Μπελικπασάκη.

Περὶ τῆς καταθέσεως ταύτης ἐξεδόθη τὸ ὑπ' ἀριθ. 12753/17.12.1976 γραμμάτιον παρακαταθήκης τοῦ Ταμείου Παρακαταθηκῶν καὶ Δανείων (Γραφεῖον Δράμας) ἐκ δραχμῶν 37.905 δραχ. ὅπερ κατετέθη παρὰ τῷ Συμβολαιογράφῳ Δράμας Κων/νου Τσαούση, συνταχθείσης τῆς ὑπ' ἀριθ. 5861/1976 πράξεως καταθέσεως αὐτοῦ.

Ἐν Δράμᾳ τῇ 30 Μαρτίου 1976

Ὁ πληρεξούσιος Δικηγόρος
ΚΩΝΣΤΑΝΤΙΝΟΣ Ν. ΓΟΥΝΑΤΙΔΗΣ

(Ἀριθ. τριπλ. ΙΖ' Δημ. Ταμ. Ἀθηνῶν 27088/76)

ΕΚ ΤΟΥ ΕΘΝΙΚΟΥ ΤΥΠΟΓΡΑΦΕΙΟΥ